

Alteração à circulação viária

Santo António dos Cavaleiros **Execução de acessos viários**

A Câmara Municipal de Loures informa que vão ter início as obras de execução dos acessos viários a nascente do Centro Comunitário e das Piscinas Municipais, em Santo António dos Cavaleiros.

Estas obras visam a reabilitação da envolvente, estando a empreitada a cargo da empresa Estrela do Norte – Engenharia e Construção, S.A.

A empreitada está dividida em três fases:

Fase 1 – Regularização do estacionamento existente a tardoz do Centro Comunitário.

Fase 2 – Ligação da Avenida Salgado Zenha à Avenida António Galvão de Andrade, por detrás do antigo edifício da AMSAC.

Fase 3 – Demolição do edifício e construção do parque de estacionamento.

O prazo previsto para a realização da empreitada é de 365 dias, representando um investimento municipal superior a um milhão e meio de euros.



Os trabalhos da primeira fase são de grandes dimensões e contemplam algum risco, com movimentação de terras e execução de redes enterradas, pelo que a área a tardoz do Centro Comunitário será vedada, conforme planta no verso.

A entrada pela Avenida Luís de Menezes será condicionada ao trânsito geral, sendo apenas permitido o acesso à obra e à creche.







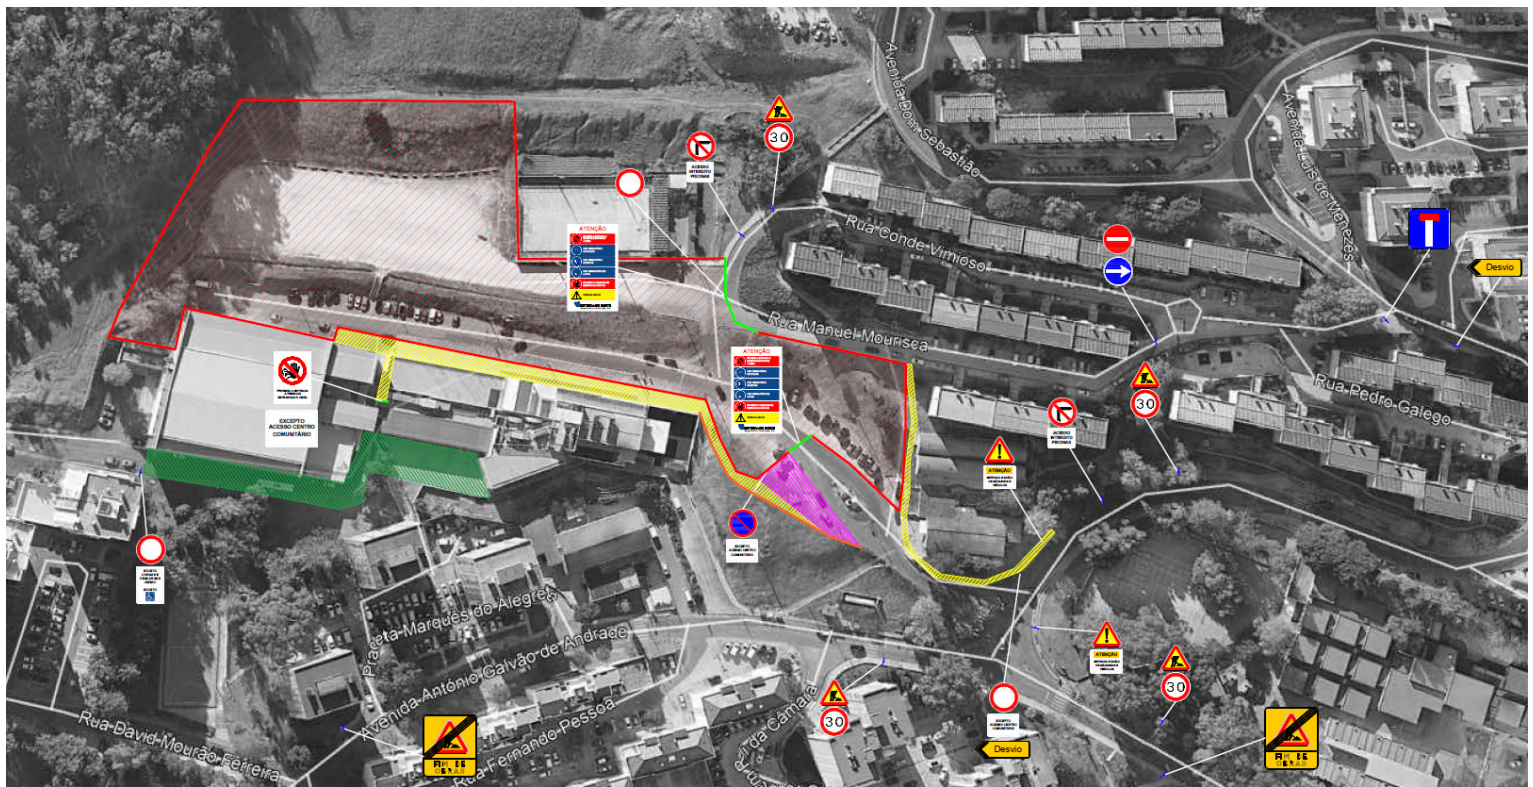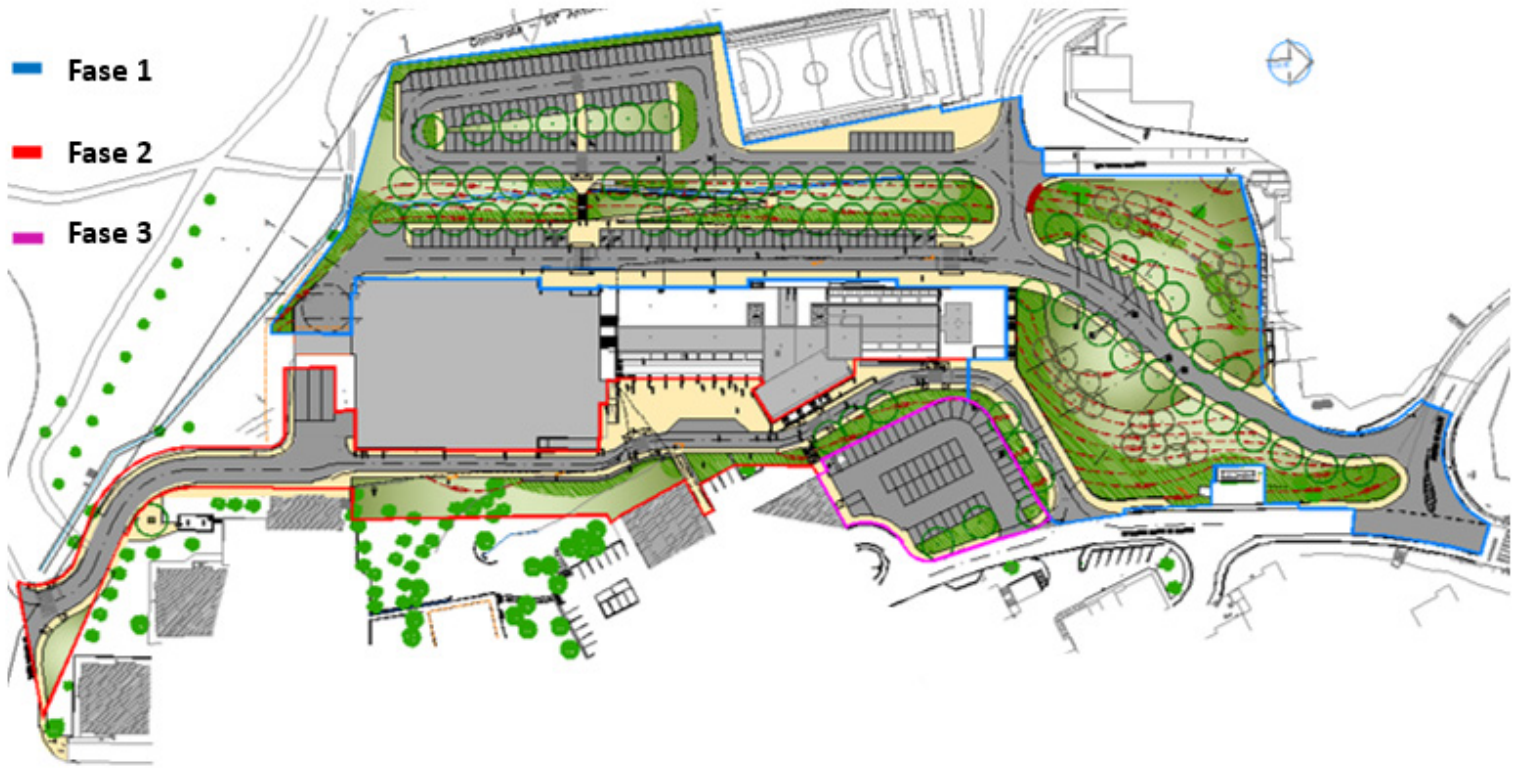

A Rua Manuel Mourisca (de momento com dois sentidos) será transformada em rua de sentido único. O acesso aos prédios será realizado com entrada pela Rua Conde Vimioso e saída pela Rua Manuel Mourisca.

O acesso às Piscinas Municipais será só pedonal e efetuado pela frente deste equipamento, sendo que só será permitido o acesso a veículos para operações de cargas e descargas para a AMSAC, assim como bolsa de estacionamento para veículos portadores de dístico de mobilidade reduzida.

Convicta de que estas alterações contribuirão para melhorar as condições de acesso e estacionamento, a Câmara Municipal de Loures apela à compreensão de todos para os eventuais incómodos resultantes desta intervenção, particularmente no que respeita aos condicionamentos de trânsito no local.



Notas / legendas:

- | | |
|---|---|
|  Zona de trabalhos |  Vedação móvel tipo beckaerts |
|  Zona para passagem pedonal |  Vedação fixa tipo rede ovelheira em prumos de madeira |
|  Zona de estacionamento exclusiva para acesso creche |  Vedação fixa tipo rede laranja |
|  Zona de estacionamento exclusivo para cargas/descargas AMSAC e veículos portadores de dístico de mobilidade reduzida |  Sinalização temporária fixa em prumos ou tripés |