




Área a alterar

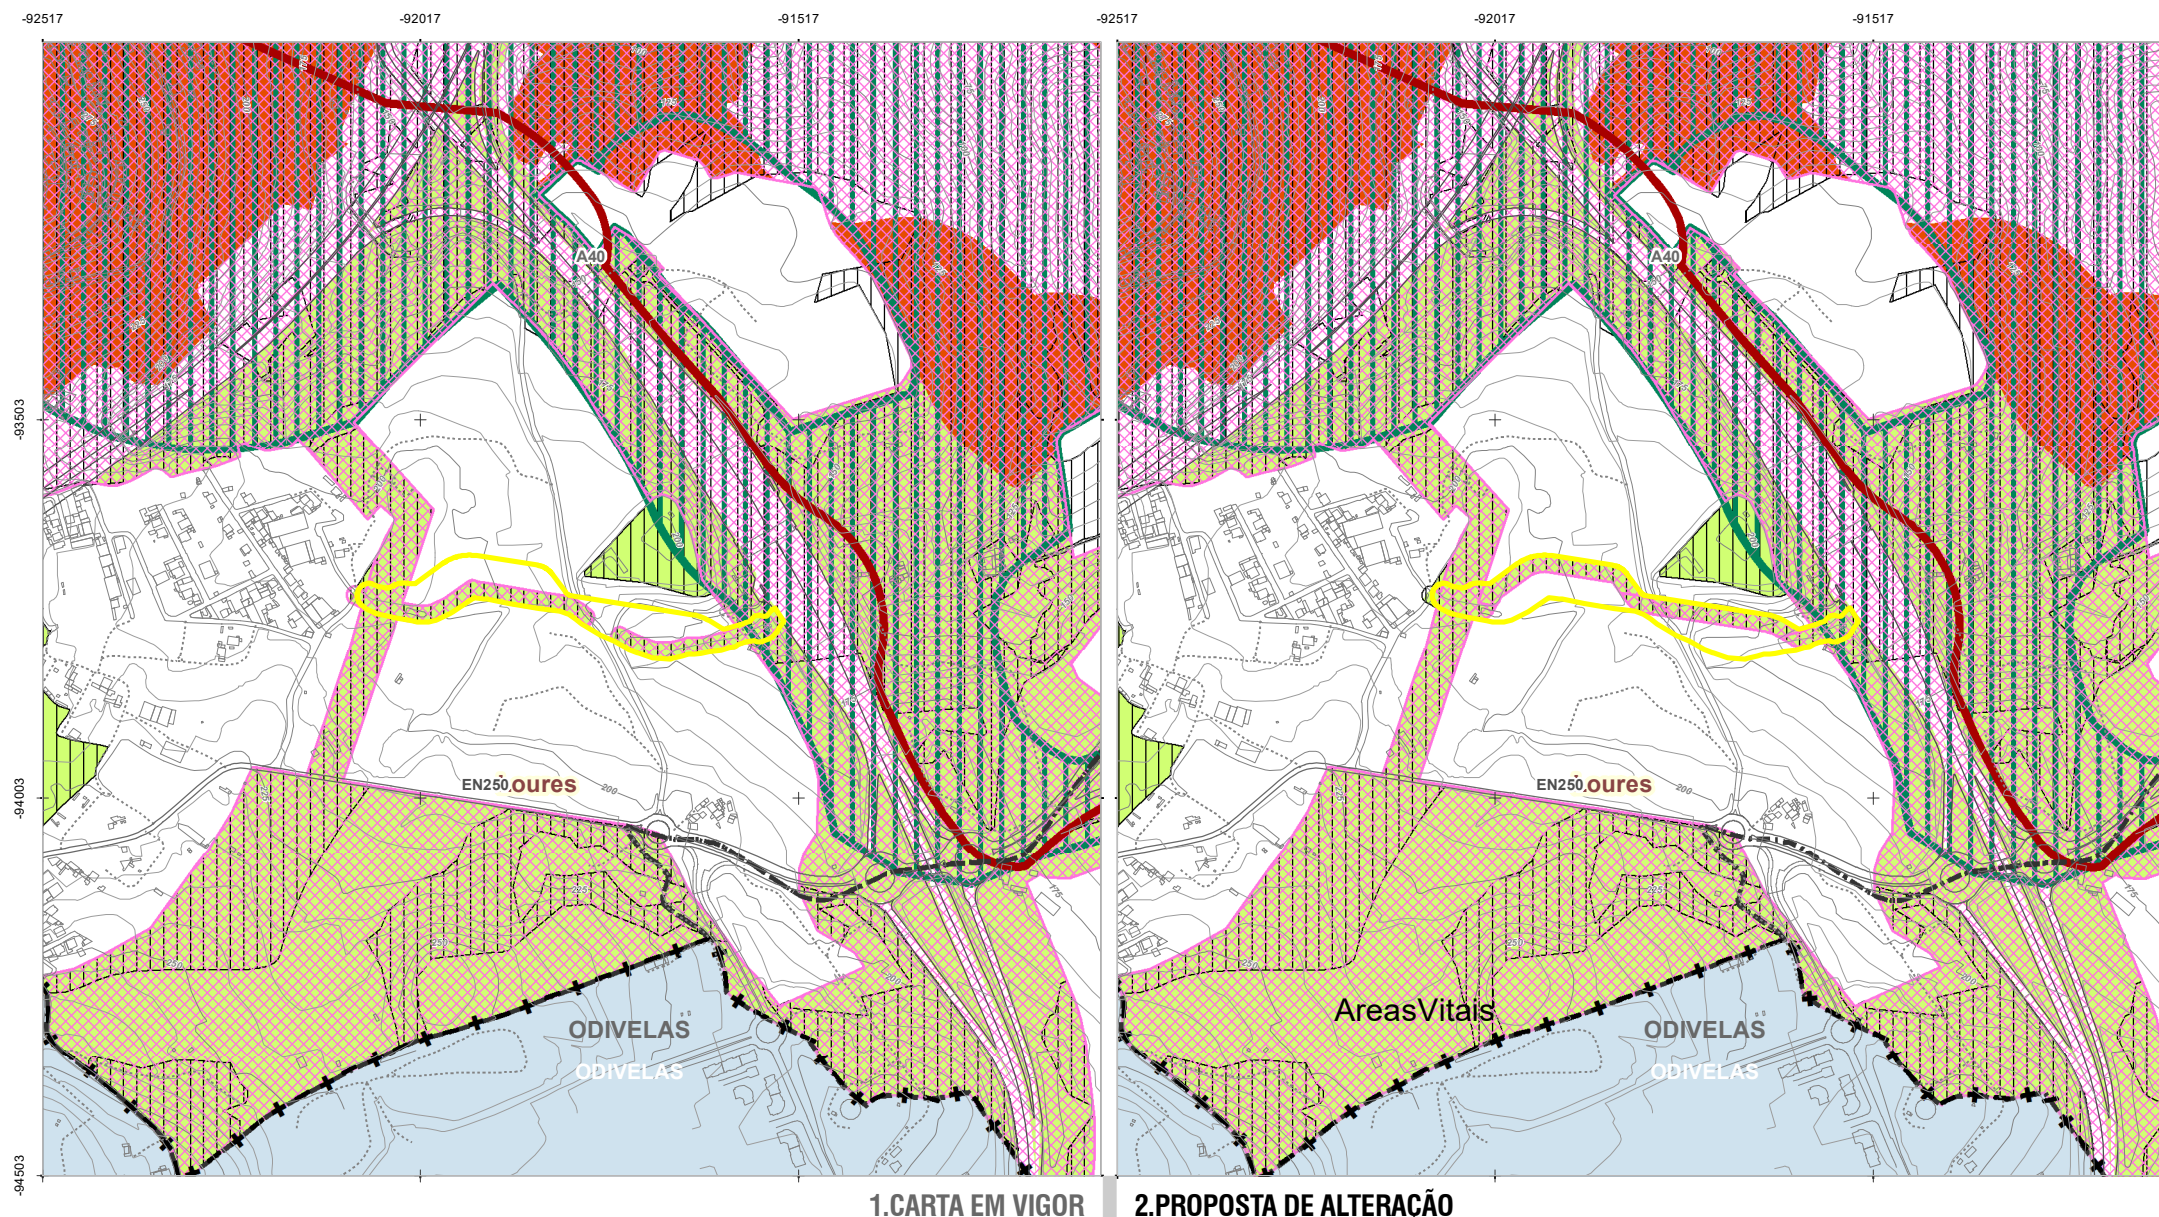

1. CARTA EM VIGOR

2. PROPOSTA DE ALTERAÇÃO

ESTRUTURA ECOLÓGICA MUNICIPAL**Nível Local**

Corredores Vitais

Áreas Vitais

Região Demarcada de Vinho de Bucelas

Estrutura Ecológica Urbana

Valores Naturais

Nível Regional

Área Estruturante Primária

Corredor Estruturante Primário

Áreas Estruturantes Secundárias

Corredor Estruturante Secundário

Estrutura Ecológica Municipal

Nível Nacional e Internacional

Elementos Fundamentais:

Rede Ferroviária



Rede Viária



Edificado



Cotas e Curvas de nível



Linhas de água



Toponímia



Loures



PLANO DIRETOR MUNICIPAL: 06 de Fevereiro de 2018 (DR N.º 26, 06 Fevereiro, Aviso n.º 1676/2018) ;
8 novembro 2019 - Primeira correção material ao PDM de Loures Incidindo sobre a Carta da Classificação e qualificação do Solo e a Carta da Estrutura ecológica Municipal;
18 Maio 2020 - Alteração da Delimitação da Reserva Ecológica Nacional Incidindo sobre a Carta da Reserva Ecológica Nacional

> Informação de Referência:

Cartografia 1:10 000.
> Entidade responsável:
Câmara Municipal de Loures
> Proveniência de dados:
Câmara Municipal de Loures
> Sistema de Coordenadas:
PT-TM06/ETRS89, Coordenadas Retangulares,
Marégrafo de Cascais
Data da informação: Abril de 2005
Homologada pela DGT em 2008-04-02, processo n.º 61
Cartografia transformada para ETRS89/PT-TM06
através dos métodos Grelhas no formato NTv2
disponibilizado pela DGT
Propriedade: Município de Loures; PT, Lisboa
e EDP Produção: Consórcio Nível/Socarto (2005)
> Cadastro Geométrico de Propriedade Rústica:
Inf. de 1950/51, atualizações pontuais Maio/2003.
Propriedade: Instituto Geográfico Português.

**DPU. DIVISÃO DO PLANO DIRETOR MUNICIPAL
DEPARTAMENTO DE PLANEAMENTO URBANO****ALTERAÇÃO SIMPLIFICADA DO PDM**

Extrato da Carta de Estrutura Ecológica Municipal

Aprovado pela Assembleia Municipal de Loures em 24.NOV.22

ESCALA: 1:10000

FICHA TÉCNICA

Chefe de Divisão: Ana Paula Félix, arq.º | Arquitetura: Pedro Arrabaça |
| Desenho: Paulo Moura | Apoio Administrativo: Zélia Serra; Manuela Leal

