


ÁREA DE REABILITAÇÃO URBANA | LOURES E SANTO ANTÓNIO DOS CAVALEIROS

ALTERAÇÃO DE DELIMITAÇÃO | PROPOSTA DE ALTERAÇÃO DE DELIMITAÇÃO COM ÁREA A ACRESCENTAR

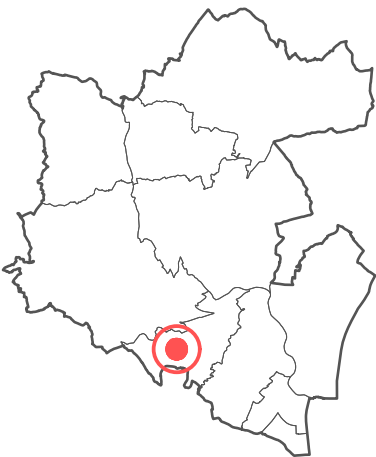

- Limites:**
- ARU de Loures e Santo António dos Cavaleiros (2016) - 210,18 ha
- Proposta de alteração de delimitação da ARU de Loures e Santo António dos Cavaleiros (2026) - 224,016 ha
- LEGENDA:**
- Delimitação ARU de Loures e Santo António dos Cavaleiros (2016)
 - Área proposta de expansão da ARU de Loures e Santo António dos Cavaleiros (2026)
 - Limite do Concelho de Loures

ESC: 1/15000

An. 01


LIMITE DA ARU | PROPOSTA DE ALTERAÇÃO DE DELIMITAÇÃO
COM ÁREA A ACRESCENTAR

FICHA TÉCNICA:
DIOGO D'OREY, arq. | chefe divisão | supervisão geral
JOÃO MARTINS arq. | ANA FILIPA arq. | MARTA CARDOSO ap.adm





CÂMARA MUNICIPAL DE LOURES
DEPARTAMENTO DE PLANEAMENTO URBANO
DEPU | DIVISÃO DE ESTUDOS E PLANEAMENTO URBANO

REDELIMITAÇÃO ARU

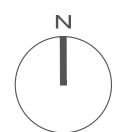

ÁREA DE REABILITAÇÃO URBANA | LOURES E SANTO ANTÓNIO DOS CAVALEIROS

ALTERAÇÃO DE DELIMITAÇÃO | PROPOSTA DE ALTERAÇÃO DE DELIMITAÇÃO

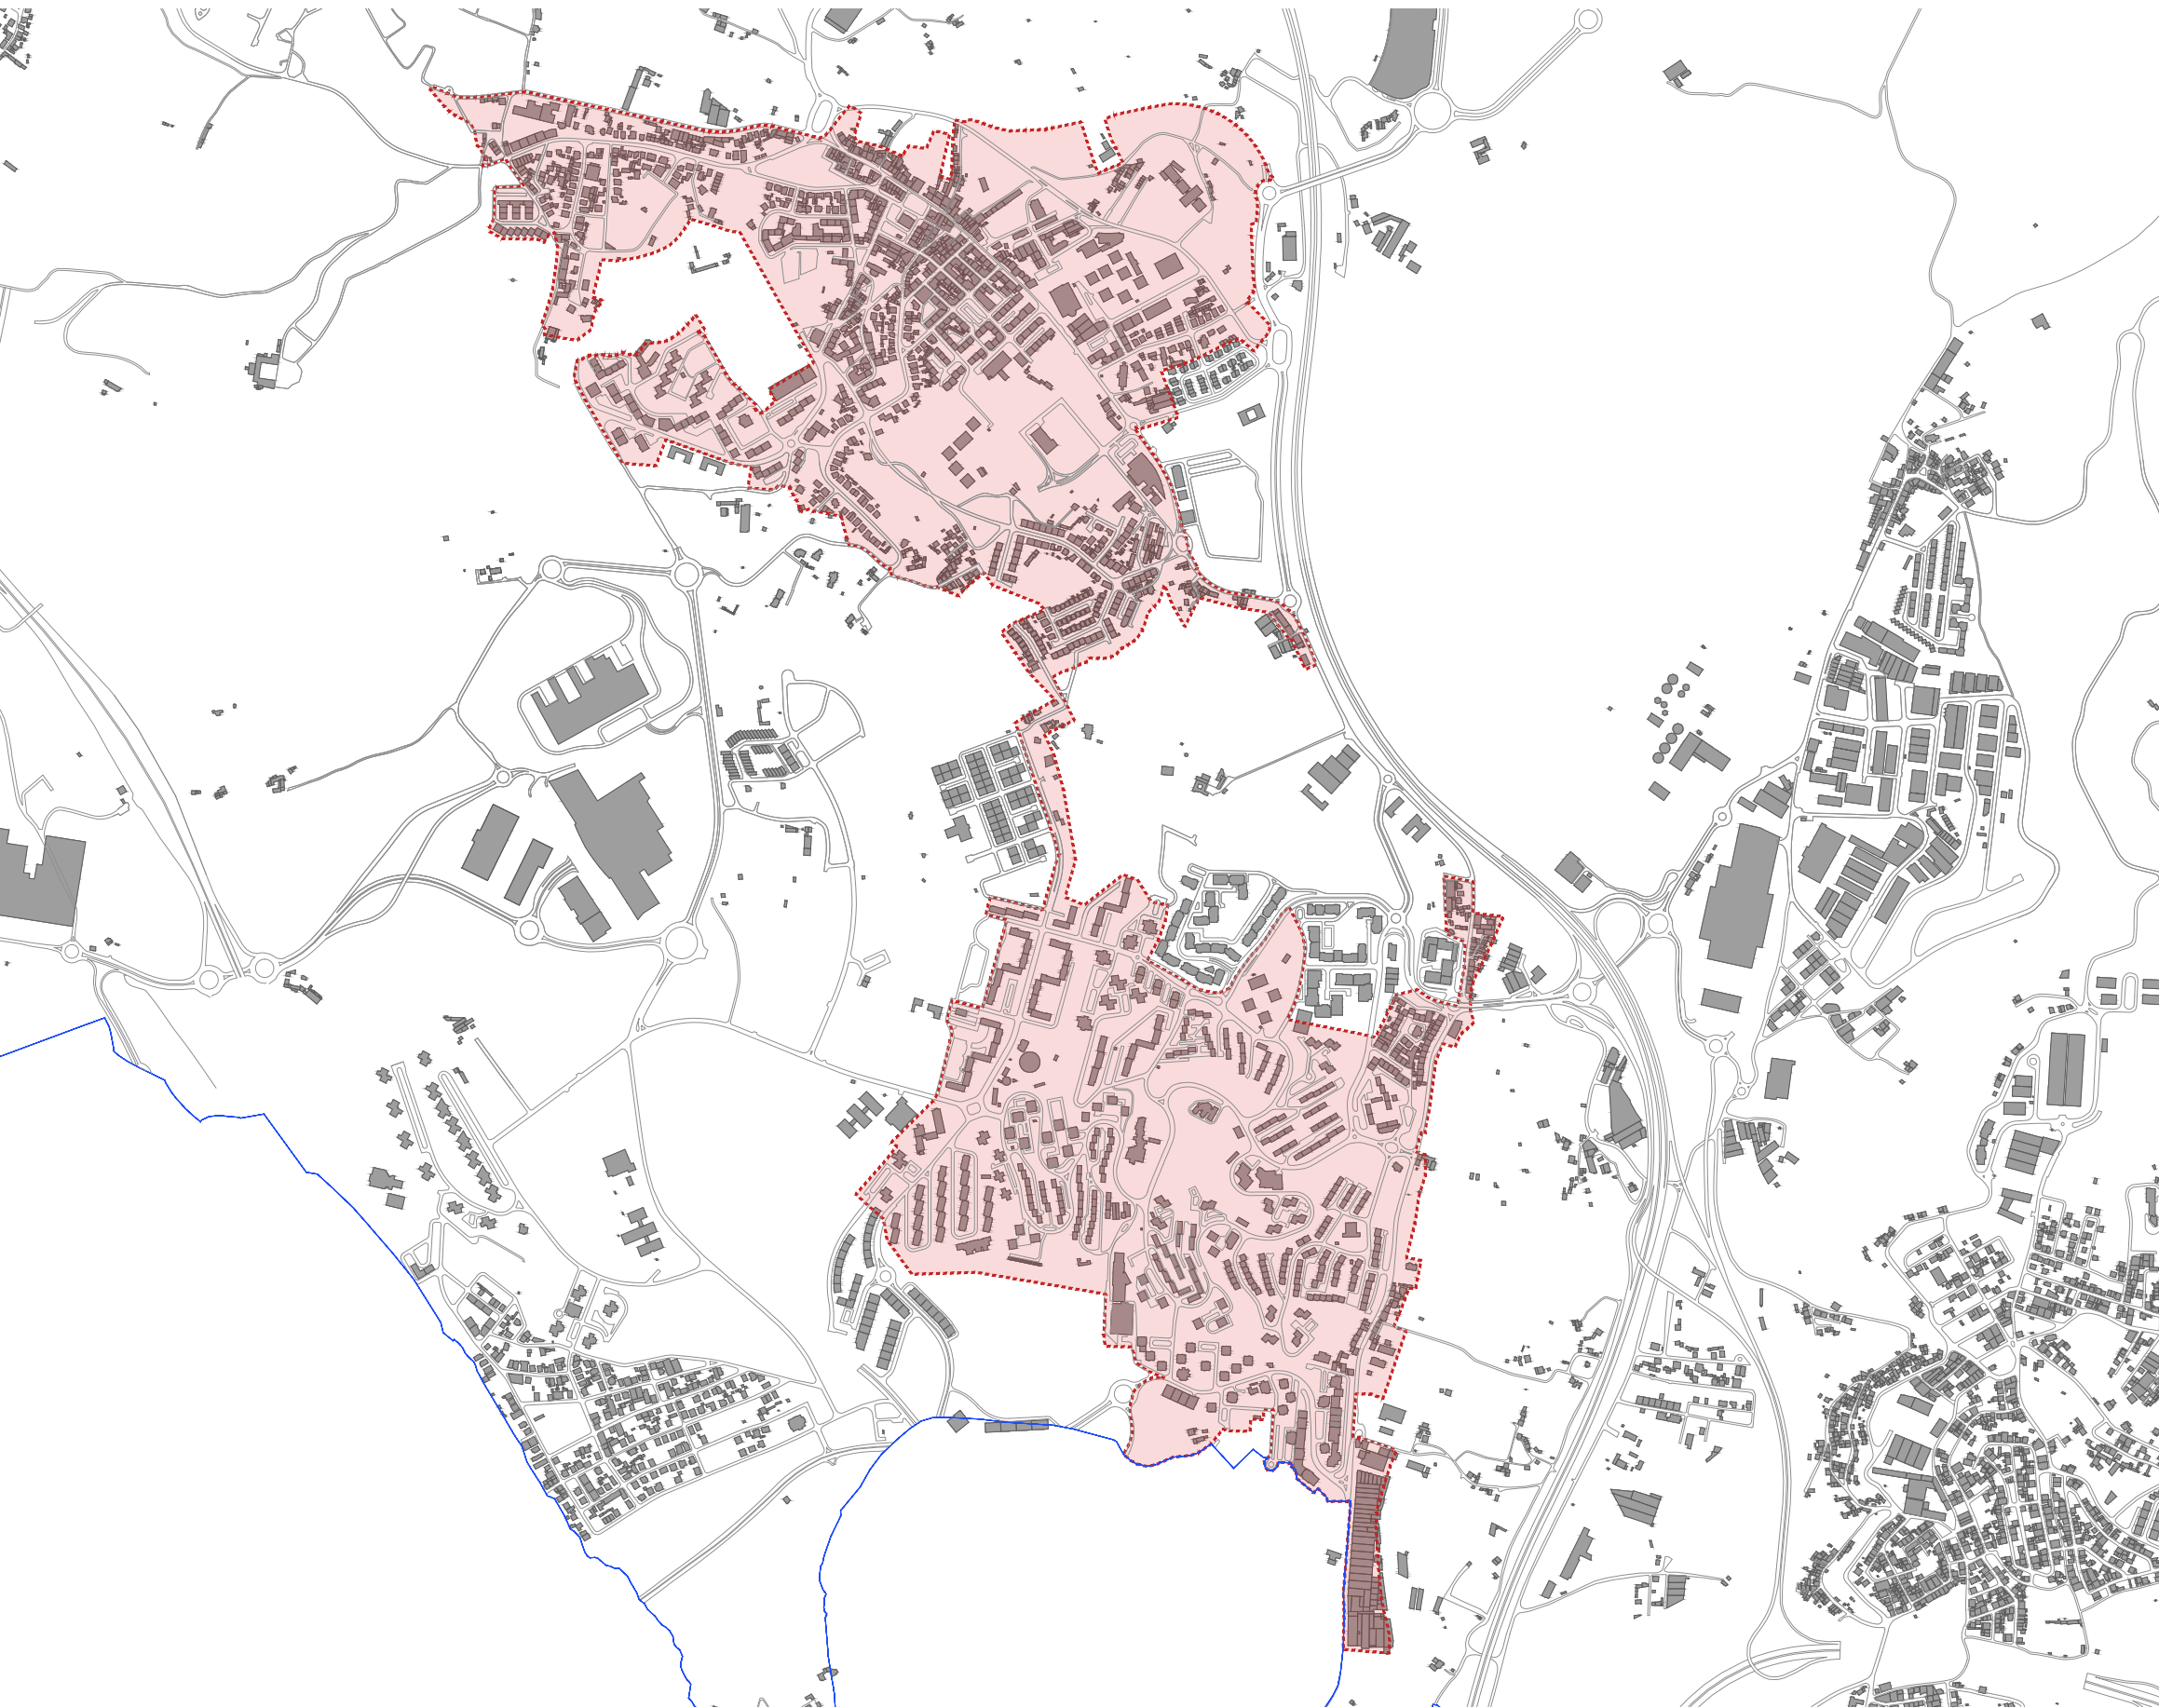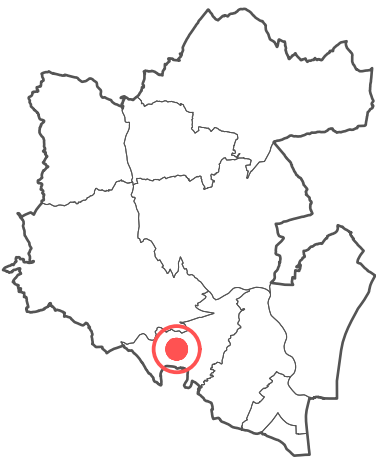

Limites:

ARU de Loures e Santo António dos Cavaleiros (2016) - 210,18 ha

Proposta de alteração de delimitação da ARU de Loures e Santo António dos Cavaleiros (2026) - 224,016 ha

LEGENDA:

 - Proposta de alteração de delimitação da ARU de Loures e Santo António dos Cavaleiros - 2026 - (Totalidade dos apoios e incentivos à Reabilitação Urbana)

 - Limite do Concelho de Loures

ESC: 1/15000

An. 02

LIMITE DA ARU | NOVA DELIMITAÇÃO

FICHA TÉCNICA:
DIOGO D'OREY, arq. | chefe divisão | supervisão geral
JOÃO MARTINS arq. | ANA FILIPA arq. | MARTA CARDOSO ap.adm



CÂMARA MUNICIPAL DE LOURES
DEPARTAMENTO DE PLANEAMENTO URBANO
DEPU | DIVISÃO DE ESTUDOS E PLANEAMENTO URBANO
REDELIMITAÇÃO ARU