ALTERAÇÃO DO PLANO DE PORMENOR DA QUINTA DO CORREIO MOR PARA ADEQUAÇÃO AO RJIGT

1 - Quadro de alterações do solo rural para solo urbano

Polígono	Área (m²)	Classificação e qualificação do PP em vigor/ Parâmetros	Classificação e qualificação do PP proposto/ Parâmetros	Classificação e qualificação do PDM em vigor/ Parâmetros	Fundamentação
R1	5.024	Solo rural/ Espaços agrícolas e florestais/ De produção/ Outras áreas agrícolas prioritárias/ Art.º 18.º	Solo urbano/ Espaços de uso especial/ Consolidados/ Equipamentos municipais/ Art.º 16.º	Solo urbano/ Espaços de uso especial/ Consolidadas de equipamentos e outros usos de interesse público/ Art.º 99.º a Art.º 101.º	Áreas afetas a equipamentos municipais nos termos do alvará de loteamento n.º 123/1974. Classificação fixada na alteração do PDM para adequação ao RJIGT.
R2	2.566	Solo rural/ Espaços naturais/ Art.º 21.º	Solo urbano/ Espaços verdes/ Consolidados/ Verde de proteção e enquadramento/ Linhas de água/ Art.º 16.º	Solo urbano/ Espaços verdes/ Verde de proteção e enquadramento/ Art.º 111.º a Art.º 113.º	

2 - Quadro de alterações do solo urbano/solo urbanizável para solo urbano


Polígono	Área (m²)	Classificação e qualificação do PP em vigor/ Parâmetros	Classificação e qualificação do PP proposto/ Parâmetros	Classificação e qualificação do PDM em vigor/ Parâmetros	Fundamentação
P1 (Parcela P1 da UE1)	8.122	Solo urbano/ Solo urbanizável/ Espaços de uso especial/ Infraestruturas/ Subestação de ATMT/ Art.º 39.º	Solo urbano/ Espaços de uso especial/ A colmatar de tipo 2/ Infraestruturas/ Subestação de ATMT/ Art.º 34.º	Solo urbano/Espaços de atividades económicas/ Ciência e tecnologia/Art.º 95.º a Art.º 97.º	Áreas integrantes da UE1, unidade de execução com contrato de urbanização 01/DPDAT/2023, de 3 de maio. Classificação fixada na alteração do PDM para adequação ao RJIGT.
P2 (Parcela P2 da UE1)	75.482	Solo urbano/ Solo urbanizável/ Espaços de atividades económicas/ Ciência e tecnologia/ Art.º 36.º, Art.º 37.º, Art.º 40.º	Solo urbano/ Espaços de atividades económicas/ Ciência e tecnologia/ Art.º 26.º, Art.º 27.º, Art.º 28.º	Solo urbano/Espaços de atividades económicas/ Ciência e tecnologia/Art.º 95.º a Art.º 97.º	
P3.1 (Parcela P3.1 da UE1)	30.989	Solo urbano/ Solo urbanizável/ Espaços residenciais/ Multifamiliar e unifamiliar/ Art.º 36.º, Art.º 37.º, Art.º 38.º	Solo urbano/ Espaços habitacionais/ A colmatar de tipo 2/ Multifamiliar e unifamiliar/ Art.º 23.º, Art.º 24.º, Art.º 25.º	Solo urbano/Espaços de atividades económicas/ Ciência e tecnologia/Art.º 95.º a Art.º 97.º	
P3.2 (Parcela P3.2 da UE1)	24.596	Solo urbano/ Solo urbanizável/ Espaços residenciais/ Multifamiliar e unifamiliar/ Art.º 36.º, Art.º 37.º, Art.º 38.º	Solo urbano/ Espaços habitacionais/ A colmatar de tipo 2/ Multifamiliar e unifamiliar/ Art.º 23.º, Art.º 24.º, Art.º 25.º	Solo urbano/Espaços de atividades económicas/ Ciência e tecnologia/Art.º 95.º a Art.º 97.º	
P3.3 (Parcela P3.3 da UE1)	15.240	Solo urbano/ Solo urbanizável/ Espaços residenciais/ Multifamiliar e unifamiliar/ Art.º 36.º, Art.º 37.º, Art.º 38.º	Solo urbano/ Espaços habitacionais/ A colmatar de tipo 2/ Multifamiliar e unifamiliar/ Art.º 23.º, Art.º 24.º, Art.º 25.º	Solo urbano/Espaços de atividades económicas/ Ciência e tecnologia/Art.º 95.º a Art.º 97.º	
P4 (Parcela P4 da UE1)	17.341	Solo urbano/ Solo urbanizável/ Espaços de atividades económicas/ Ciência e tecnologia/ Art.º 36.º, Art.º 37.º, Art.º 38.º	Solo urbano/ Espaços de atividades económicas/ Ciência e tecnologia/ Art.º 26.º, Art.º 27.º, Art.º 28.º	Solo urbano/Espaços de atividades económicas/ Ciência e tecnologia/Art.º 95.º a Art.º 97.º	
P5 (Parcela P5 da UE1)	7.183	Solo urbano/ Solo urbanizável/ Espaços de atividades económicas/ Ciência e tecnologia/ Art.º 36.º, Art.º 37.º, Art.º 38.º	Solo urbano/ Espaços de atividades económicas/ Ciência e tecnologia/ Art.º 26.º, Art.º 27.º, Art.º 28.º	Solo urbano/Espaços de atividades económicas/ Ciência e tecnologia/Art.º 95.º a Art.º 97.º	
P6a+P6b (Parcela P6 da UE1)	16.599	Solo urbano/ Solo urbanizável/ Espaços de atividades económicas/ Ciência e tecnologia/ Art.º 36.º, Art.º 37.º, Art.º 38.º	Solo urbano/ Espaços de atividades económicas/ Ciência e tecnologia/ Art.º 26.º, Art.º 27.º, Art.º 28.º	Solo urbano/Espaços de atividades económicas/ Ciência e tecnologia/Art.º 95.º a Art.º 97.º	
P7a+P7b (Parcela P7 da UE1)	5.925	Solo urbano/ Solo urbanizável/ Espaços de atividades económicas/ Ciência e tecnologia/ Art.º 36.º, Art.º 37.º, Art.º 38.º	Solo urbano/ Espaços de atividades económicas/ Ciência e tecnologia/ Art.º 26.º, Art.º 27.º, Art.º 28.º	Solo urbano/Espaços de atividades económicas/ Ciência e tecnologia/Art.º 95.º a Art.º 97.º	
P8 (Parcela P8 da UE1)	9.032	Solo urbano/ Solo urbanizável/ Espaços de atividades económicas/ Ciência e tecnologia/ Art.º 36.º, Art.º 37.º, Art.º 38.º	Solo urbano/ Espaços de atividades económicas/ Ciência e tecnologia/ Art.º 26.º, Art.º 27.º, Art.º 28.º	Solo urbano/Espaços de atividades económicas/ Ciência e tecnologia/Art.º 95.º a Art.º 97.º	
E01 (Parcela E01 da UE1)	9.686	Solo urbano/ Solo urbanizável/ Espaços de uso especial/ Equipamentos municipais/ Art.º 39.º	Solo urbano/ Espaços de uso especial/ A colmatar de tipo 2/ Equipamentos municipais/Art.º 34.º	Solo urbano/Espaços de atividades económicas/ Ciência e tecnologia/Art.º 95.º a Art.º 97.º	
E02 (Parcela E02 da UE1)	25.798	Solo urbano/ Solo urbanizável/ Espaços de uso especial/ Campus de saúde/ Edificado e logradouro/ Art.º 36.º, Art.º 39.º	Solo urbano/ Espaços de uso especial/ A colmatar de tipo 2/ Campus de saúde/ Edificado e logradouro/ Art.º 34.º	Solo urbano/Espaços de atividades económicas/ Ciência e tecnologia/Art.º 95.º a Art.º 97.º	
V01a+V01b (Parcela V01 da UE1)	59.170	Solo urbano/ Solo urbanizável/ Espaços verdes/ Parque urbano não equipado e património cultural/ Art.º 41.º	Solo urbano/ Espaços verdes/ A colmatar de tipo 2/ Parque urbano não equipado e património cultural/ Art.º 31.º	Solo urbano/Espaços verdes/ A colmatar de verde de recreio e lazer/ Art.º 117.º a Art.º 119.º	
V02 (Parcela V02 da UE1)	79.752	Solo urbano/ Solo urbanizável/ Espaços verdes/ Parque urbano não equipado/ Art.º 41.º	Solo urbano/ Espaços verdes/ A colmatar de tipo 2/ Parque urbano não equipado/ Art.º 31.º	Solo urbano/Espaços verdes/ A colmatar de verde de recreio e lazer/ Art.º 117.º a Art.º 119.º	
V03 (Parcela V03 da UE1)	29.704	Solo urbano/ Solo urbanizável/ Espaços verdes/ Parque urbano equipado/ Art.º 41.º	Solo urbano/ Espaços verdes/ A colmatar de tipo 2/ Parque urbano equipado/ Art.º 31.º	Solo urbano/Espaços verdes/ A colmatar de verde de recreio e lazer/ Art.º 117.º a Art.º 119.º	
EP1 (Espaços públicos da UE1)	95.527	Solo urbano/ Solo urbanizável/ Espaços verdes e espaços de uso especia/ Jardins urbanos e infraestruturas/ Art.º 39.º, Art.º 41.º	Solo urbano/ Espaços verdes e espaços de uso especial/ A colmatar de tipo 2/ Jardins urbanos e infraestruturas/ Art.º 31.º, Art.º 34.º	Diversas categorias de solo urbano/ Compatibilidade prevista no Art.º 10.º	
V04a+V04b+V04c (Parcela V04 da UE4)	10.354	Solo urbano/ Solo urbanizável/ Espaços verdes/ Parque urbano equipado Art.º 41.º	Solo urbano/ Espaços verdes/ A colmatar de tipo 1/ Parque urbano equipado/ Art.º 30.º	Solo urbano/Espaços verdes/ A colmatar de verde de recreio e lazer/ Art.º 117.º a Art.º 119.º	Áreas integrantes da UE3 e da UE4, de remate e colmatação do perímetro urbano, necessárias à coerência do aglomerado urbano e à contenção da fragmentação territorial. Classificação fixada na alteração do PDM para adequação ao RJIGT.
EP4 (Espaços públicos da UE4)	3.981	Solo urbano/ Solo urbanizável/ Espaços verdes e espaços de uso especia/ Jardins urbanos e infraestruturas/ Art.º 39.º, Art.º 41.º	Solo urbano/ Espaços verdes e espaços de uso especial/ A colmatar de tipo 2/ Jardins urbanos e infraestruturas/ Art.º 31.º, Art.º 34.º	Diversas categorias de solo urbano/ Compatibilidade prevista no Art.º 10.º	
V05 (Parcela V05 da UE3)	21.223	Solo urbano/ Solo urbanizável/ Espaços verdes/ Parque urbano equipado/ Art.º 41.º	Solo urbano/ Espaços verdes/ A colmatar de tipo 1/ Parque urbano equipado/ Art.º 30.º	Solo urbano/Espaços verdes/ A colmatar de verde de recreio e lazer/ Art.º 117.º a Art.º 119.º	
V06 (Parcela V06 da UE3)	340	Solo urbano/ Solo urbanizável/ Espaços verdes/ Parque urbano equipado/ Art.º 41.º	Solo urbano/ Espaços verdes/ A colmatar de tipo 1/ Parque urbano equipado/ Art.º 30.º	Solo urbano/Espaços verdes/ A colmatar de verde de recreio e lazer/ Art.º 117.º a Art.º 119.º	
EP3a+EP3b+EP3c (Espaços públicos da UE3)	10.575	Solo urbano/ Solo urbanizável/ Espaços verdes e espaços de uso especia/ Jardins urbanos e infraestruturas/ Art.º 39.º, Art.º 41.º	Solo urbano/ Espaços verdes e espaços de uso especial/ A colmatar de tipo 2/ Jardins urbanos e infraestruturas/ Art.º 31.º, Art.º 34.º	Diversas categorias de solo urbano/ Compatibilidade prevista no Art.º 10.º	

3 - Quadro de alterações do solo rural para solo rústico

Classificação e qualificação do PP em vigor/ Parâmetros	Classificação e qualificação do PP proposto/ Parâmetros	Classificação e qualificação do PDM em vigor/ Parâmetros	Fundamentação
Solo rural/ Espaços agrícolas e florestais/ De uso múltiplo agrícola e florestal/ Art.º 17.º	Solo rústico/ Espaços florestais/ Mistos/ Art.º 16.º	Solo rústico/ Espaços florestais/ Mistos/ Art.º 28.º a Art.º 30.º	Recondução às categorias e subcategorias previstas no DR 15/2015, de 19 agosto, constantes da alteração do PDM para adequação ao RJIGT. Adotadas as regras e regime de edificabilidade aí estabelecidos.
Solo rural/ Espaços agrícolas e florestais/ De produção/ Áreas agrícolas prioritárias de baixas aluvionares/ Art.º 18.º	Solo rústico/ Espaços agrícolas/ Áreas agrícolas prioritárias de baixas aluvionares/ Art.º 16.º	Solo rústico/ Espaços agrícolas/ Áreas agrícolas prioritárias de baixas aluvionares/ Art.º 22.º a Art.º 24.º	
Solo rural/ Espaços agrícolas e florestais/ De produção/ Áreas agrícolas prioritárias de baixas aluvionares/ Casa à entrada da Quinta/ Art.º 18.º	Solo rústico/ Espaços agrícolas/ Áreas agrícolas prioritárias de baixas aluvionares/ Casa à entrada da quinta/ Art.º 16.º	Solo rústico/ Espaços agrícolas/ Áreas agrícolas prioritárias de baixas aluvionares/ Art.º 22.º a Art.º 24.º	
Solo rural/ Espaços agrícolas e florestais/ De produção/ Outras áreas agrícolas prioritárias/ Art.º 18.º	Solo rústico/ Espaços agrícolas/ Outras áreas agrícolas prioritárias/ Art.º 16.º	Solo rústico/ Espaços agrícolas/ Outras áreas agrícolas prioritárias/ Art.º 25.º, Art.º 26.º	
Espaços agrícolas e florestais/ de produção/ outras áreas agrícolas prioritárias/ Parque do Marzagão/ Art.º 18.º	Solo rústico/ Espaços agrícolas/ Outras áreas agrícolas prioritárias/ Parque do Marzagão/ Art.º 16.º	Solo rústico/ Espaços agrícolas/ Outras áreas agrícolas prioritárias/ Art.º 25.º, 26.º	
Solo rural/ Espaços agrícolas e florestais/ De conservação/ Conservação florestal/ Art.º 19.º	Solo rústico/ Espaços florestais/ De proteção/Art.º 16.º	Solo rústico/ Espaços florestais/ De proteção/Art.º 31.º, Art.º 32.º	
Solo rural/ Espaços agrícolas e florestais/ De conservação/ Conservação florestal/ Casa do Enforcado/ Art.º 19.º	Solo rústico/ Espaços florestais/ De proteção/ Casa do Enforcado/ Art.º 16.º	Solo rústico/ Espaços florestais/ De proteção/Art.º 31.º, Art.º 32.º	
Solo rural/ Espaços naturais/ Art.º 21.º	Solo rústico/ Espaços naturais/ Art.º 16.º	Solo rústico/ Espaços naturais/ Art.º 32.º, Art.º 33.º	
Solo rural/ Espaços destinados a infraestruturas/ Art.º 22.º	Solo rústico/ Espaços destinados a infraestruturas/ Art.º 16.º	Diversas categorias de solo rústico/ Compatibilidade prevista no Art.º 10.º	

4 - Quadro de alterações do solo urbano/solo urbanizado para solo urbano

Classificação e qualificação do PP em vigor/ Parâmetros	Classificação e qualificação do PP proposto/ Parâmteros	Classificação e qualificação do PDM em vigor/ Parâmetros	Fundamentação
Solo urbano/ Solo urbanizado/ Espaços consolidados/ Residenciais/ Art.º 25.º	Solo urbano/ Espaços habitacionais/ Consolidados/ Art.º 18.º	Solo urbano/ Espaços residenciais/ Consolidadas habitacionais de nível 1/ Art.º 63.º a Art.º 65.º, Espaços residenciais/ A colmatar de habitacionais tipo A/ Art.º 66.º a Art.º 68.º, Espaços de atividades económicas/ Mistas a reestruturar/ Art.º 89.º a Art.º 91.º	Mantêm-se os pressupostos da sua classificação como solo urbano, constantes da alteração do PDM para adequação ao RJIGT. Recondução às categorias e subcategorias previstas no DR 15/2015, de 19 de agosto.
Solo urbano/ Solo urbanizado/ Espaços consolidados/ De uso especial/ Equipamentos municipais/ Art.º 26.º	Solo urbano/ Espaços de uso especial/ Consolidados/ Equipamentos municipais/Art.º 32.º	Solo urbano/ Espaços de uso especial/ Consolidadas de equipamentos e outros usos de interesse público/ Art.º 99.º a Art.º 101.º	
Solo urbano/ Solo urbanizado/ Espaços consolidados/ De uso especial/ Infraestruturas/ Art.º 26.º	Solo urbano/ Espaços de uso especial/ Consolidados/ Infraestruturas/ Art.º 32.º	Diversas categorias de solo urbano/ Compatibilidade prevista no Art.º 10.º	
Solo urbano/ Solo urbanizado/ Espaços consolidados/ Espaços verdes/ De proteção e enquadramento/ Equipamentos / Art.º 27.º	Solo urbano/ Espaços verdes/ Consolidados/ Verde de proteção e enquadramento/ Equipamentos/ Art.º 29.º	Solo urbano/ Espaços verdes/A colmatar de verde de recreio e lazer/ Art.º 117.º a Art.º 119.º	
Solo urbano/ Solo urbanizado/ Espaços consolidados/ Espaços verdes/ De proteção e enquadramento/ Linhas de água / Art.º 27.º	Solo urbano/ Espaços verdes/ Consolidados/ Verde de proteção e enquadramento/ Linhas de água/ Art.º 29.º	Solo urbano/ Espaços verdes/ Verde de proteção e enquadramento/ Art.º 111.º a Art.º 113.º	
Solo urbano/ Solo urbanizado/ Espaços consolidados/ Espaços verdes/ De proteção e enquadramento/ IC22 - Radial de Odivelas / Art.º 27.º	Solo urbano/ Espaços verdes/ Consolidados/ Verde de proteção e enquadramento/ IC22 - Radial de Odivelas/ Art.º 29.º	Solo urbano/ Espaços verdes/ Verde de proteção e enquadramento/ Art.º 111.º a Art.º 113.º	
Solo urbano/ Solo urbanizado/ Espaços a consolidar/ Residenciais/ Art.º 28.º, Art.º 29.º, Art.º 30.º, Art.º 31.º	Solo urbano/ Espaços habitacionais/ A colmatar de tipo 1/ Art.º 19.º, Art.º 20.º, Art.º 21.º, Art.º 22.º	Solo urbano/ Espaços residenciais/ A colmatar de habitacionais tipo A/ Art.º 66.º a 68.º, Espaços de atividades económicas/ Mistas a reestruturar/ Art.º 89.º a Art.º 91.º	
Solo urbano/ Solo urbanizado/ Espaços a consolidar/ De uso especial/ Equipamentos municipais/ Art.º 30.º, Art.º 32.º	Solo urbano/ Espaços de uso especial/ A colmatar de tipo 1/ Equipamentos municipais/ Art.º 33.º	Solo urbano/ Espaços residenciais/ A colmatar de habitacionais tipo A/ Art.º 66.º a 68.º	
Solo urbano/ Solo urbanizado/ Espaços a consolidar/ De uso especial/ Infraestruturas/ Art.º 32.º, Art.º 44.º	Solo urbano/ Espaços de uso especial/ A colmatar de tipo 1/ Infraestruturas/ Art.º 33.º	Diversas categorias de solo urbano/ Compatibilidade prevista no Art.º 10.º	
Solo urbano/ Solo urbanizado/ Espaços a consolidar/ De atividades económicas/ Turísticas/ Enquadramento/ Art.º 33.º	Solo urbano/ Espaços de uso especial/ Consolidados/ Turísticos/ Enquadramento/ Art.º 32.º	Solo urbano/ Espaços de uso especial/ Consolidadas turísticas/ Art.º 105.º a Art.º 107.º	
Solo urbano/ Solo urbanizado/ Espaços a consolidar/ De atividades económicas/ Turísticas/ Estabecelecimento hoteleiro/ Art.º 28.º, Art.º 29.º, Art.º 30.º, Art.º 33.º	Solo urbano/ Espaços de uso especial/ Consolidados/ Turísticos/ Estabelecimento hoteleiro/ Art.º 32.º	Solo urbano/ Espaços de uso especial/ Consolidadas turísticas/ Art.º 105.º a Art.º 107.º	
Solo urbano/ Solo urbanizado/ Espaços a consolidar/ Verdes/ Jardins urbanos/ Art.º 34.º	Solo urbano/ Espaços verdes/ A colmatar de tipo 1/ Jardins urbanos/ Art.º 30.º	Solo urbano/ Espaços residenciais/ Consolidadas habitacionais de nível 1/ Art.º 63.º a Art.º 65.º, Espaços residenciais/ A colmatar de habitacionais tipo A/ Art.º 66.º a Art.º 68.º, Espaços de atividades económicas/ Mistas a reestruturar/ Art.º 89.º a Art.º 91.º	
Solo urbano/ Solo urbanizado/ Espaços a consolidar/ Verdes/ Parque urbano equipado/ Art.º 34.º, Art.º 41.º	Solo urbano/ Espaços verdes/ A colmatar de tipo 1/ Parque urbano equipado/ Art.º 30.º	Solo urbano/Espaços verdes/ A colmatar de verde de recreio e lazer/ Art.º 117.º a Art.º 119.º	

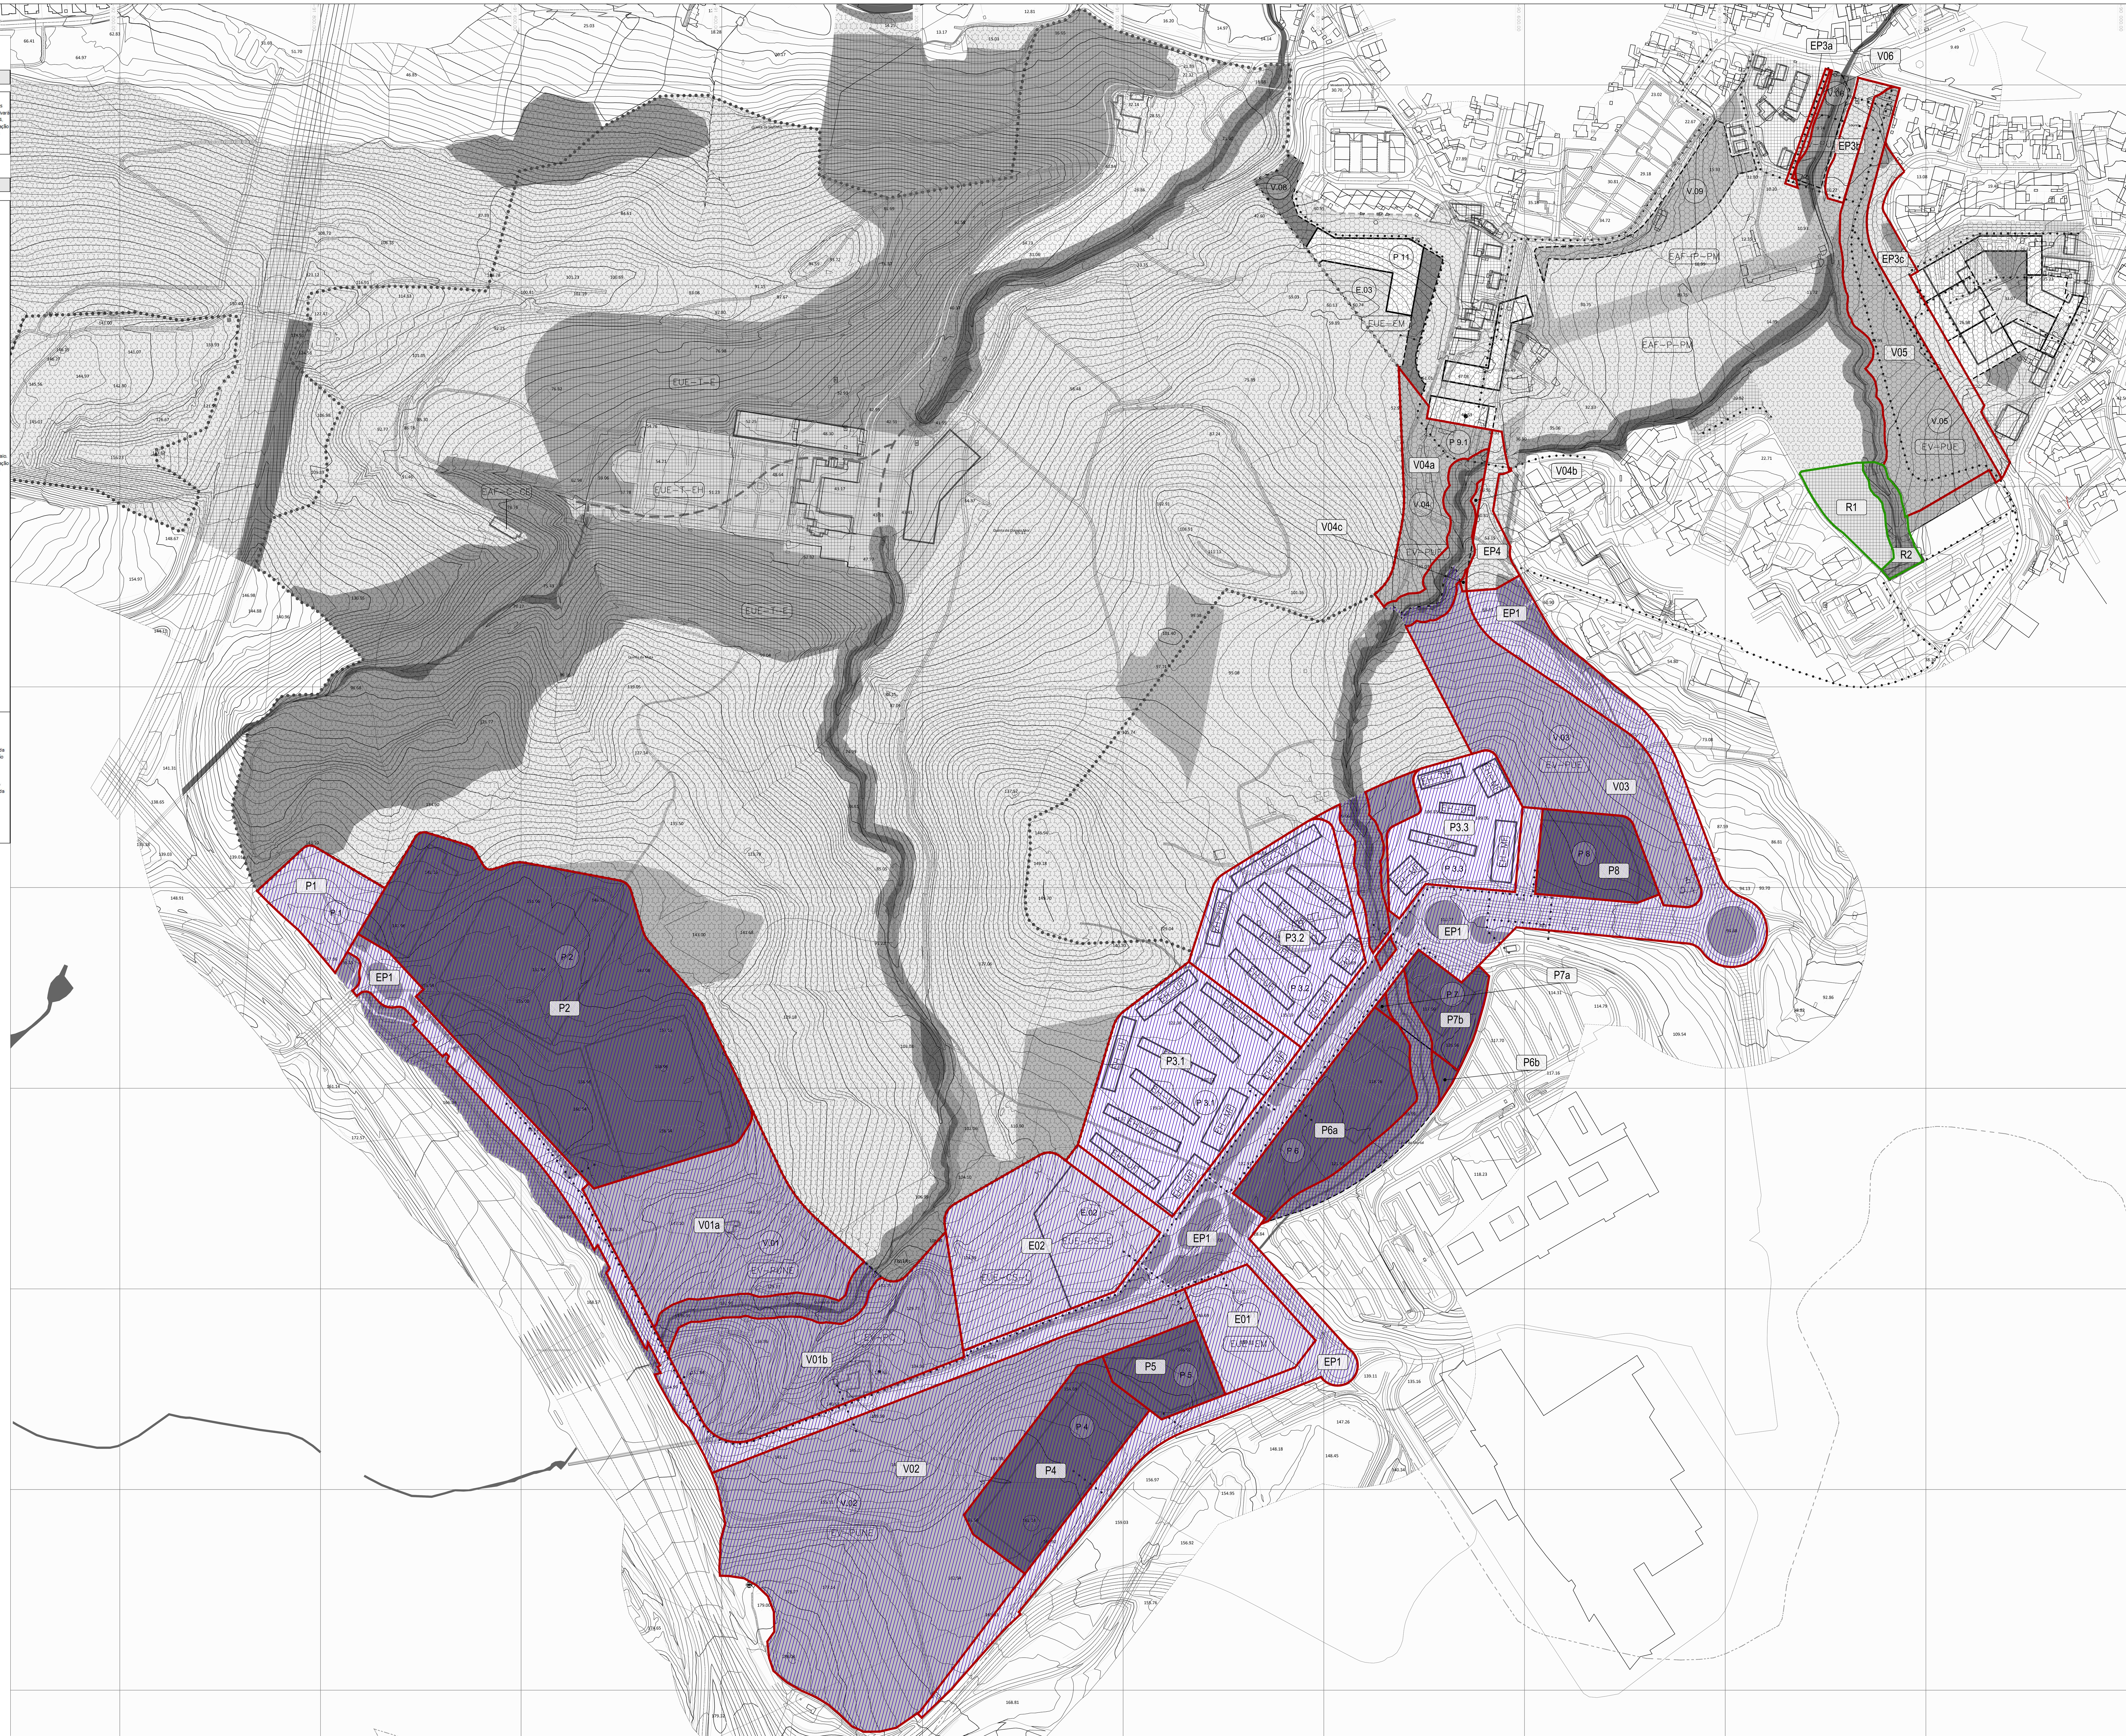

LEGENDA

UE 1 - UNIDADE DE EXECUÇÃO COM CONTRATO DE URBANIZAÇÃO 01/DPDAT/2023, de 3 de maio
LIMITE DE POLÍGONO DE SOLO RURAL ALTERADO PARA SOLO URBANO
LIMITE DE POLÍGONO DE SOLO URBANO/SOLO URBANIZÁVEL ALTERADO PARA SOLO URBANO
LIMITE DO PLANO DE PORMENOR
LIMITE DE UNIDADE DE EXECUÇÃO
LIMITE DE PARCELA PROPOSTA
POLÍGONO DE IMPLANTAÇÃO
DOMÍNIO HÍDRICO
Linhas de água
(faixa de construção condicionada de 10m para cada lado)

IMAGEM BASE:
PLANTA DE IMPLANTAÇÃO DO PLANO EM VIGOR EM TONS CINZA

SOLO RÚSTICO

ESPAÇOS AGRÍCOLAS
- ÁREAS AGRÍCOLAS PRIORITÁRIAS DE BAIXAS ALUVIONARES
- CASA À ENTRADA DA QUINTA — EAF-P-CEQ
- OUTRAS ÁREAS AGRÍCOLAS PRIORITÁRIAS
- PARQUE DO MARZAGÃO — EAF-P-PM

ESPAÇOS FLORESTAIS
- ESPAÇOS FLORESTAIS MISTOS
- ESPAÇOS FLORESTAIS DE PROTEÇÃO
- CASA DO ENFORCADO — EAF-C-CE

ESPAÇOS NATURAIS

ESPAÇOS DESTINADOS A INFRAESTRUTURAS
- ARRUAMENTOS

SOLO URBANO

ESPAÇOS HABITACIONAIS
- CONSOLIDADOS
- A COLMATAR DE TIPO 1
- A COLMATAR DE TIPO 2
  - MULTIFAMILIAR — EH-MF
  - UNIFAMILIAR — EH-UF

ESPAÇOS DE ATIVIDADES ECONÓMICAS
- CIÊNCIA E TECNOLOGIA

ESPAÇOS VERDES

ESPAÇOS VERDES CONSOLIDADOS
- VERDE DE PROTECÇÃO E ENQUADRAMENTO
  - Equipamentos
  - Linhas de água
  - IC22 - Radial de Odivelas
- A COLMATAR DE TIPO 1
  - JARDINS URBANOS
  - PARQUE URBANO EQUIPADO
- A COLMATAR DE TIPO 2
  - PARQUE URBANO EQUIPADO — EV-PUE
  - PARQUE URBANO NÃO EQUIPADO — EV-PUNE
  - PATRIMÓNIO CULTURAL — EV-PC
  - JARDINS URBANOS

ESPAÇOS DE USO ESPECIAL
- CONSOLIDADOS
  - EQUIPAMENTOS MUNICIPAIS
  - INFRAESTRUTURAS
  - ESPAÇOS TURÍSTICOS
    - ENQUADRAMENTO — EUE-T-E
    - ESTABELECIMENTO HOTELEIRO COM CENTRO DE CONGRESSOS E EXPOSIÇÕES — EUE-T-EH
- A COLMATAR DE TIPO 1
  - EQUIPAMENTOS MUNICIPAIS — EUE-EM
  - INFRAESTRUTURAS
- A COLMATAR DE TIPO 2
  - EQUIPAMENTOS MUNICIPAIS — EUE-EM
  - CAMPUS DE SAÚDE
    - Edificado — EUE-CS-E
    - Logradouro permeável de protecção ambiental — EUE-CS-L
  - INFRAESTRUTURAS
    - Arruamentos, praças e pracetas
    - Sub-estação de AT/MT

SIMBOLOGIA

- P x — IDENTIFICAÇÃO DA PARCELA
- UNIDADE FUNDIÁRIA DA QUINTA DO CORREIO MOR
- PASSAGEM SOB EDIFICAÇÃO
- SERVIDÃO PÚBLICA DE PASSAGEM
- EDIFICADO EXISTENTE DENTRO DOS LIMITES DO PLANO
- PERCURSO DE TRANSPORTE PÚBLICO (EM ESTUDO)
- ACESSO PRINCIPAL AO ESTABELECIMENTO HOTELEIRO
- PERCURSO PEDONAL PÚBLICO (COM INCLINAÇÃO INFERIOR A 6%)
- LUGARES DE ESTACIONAMENTO EXTERIOR
- D.A. — DEPÓSITO DE ÁGUA EXISTENTE A MANTER

0 20 40 60 80 100 m

LOURES
CÂMARA MUNICIPAL

Projeto
Alteração do Plano de Pormenor da Quinta do Correio Mor para Adequação ao RJIGT

Fase
Versão final aprovada pela Assembleia Municipal de Loures em 19 de fevereiro de 2026

Departamento / Divisão
Divisão de Planeamento Urbanístico

Arqtª Ana Paula Félix — Chefe de Divisão
Arqtº Pedro Arrabaça — Técnico Responsável
Paulo Moura — Desenho
Zélia Serra — Administrativos

Autoria
Risco:
Arqtº Tomás Salgado/Arqtº Nuno Lourenço

Título do desenho
Planta de implantação - 2

Escala: 1:2.000 — Data: Set. 2009

Revisão	Data	Revisão	Data
GNU 001 EB	Dez. 2009	GNU 101 EA	Out. 2012
GNU 001 EC	Abr. 2010	GNU 101 EB	Nov. 2012
GNU 001 ED	Mar. 2011	GNU 101 EC	Jul. 2013
GNU 001 EE	Ago. 2011	GNU 101 ED	Jul. 2014
GNU 001 EF	Out. 2011	GNU 101 EE	Out. 2014
GNU 001 EG	Ago. 2012	GNU 101 EE2	Set. 2024
Alteração		Alteração	
GNU 101 EE	Fev. 2022	GNU 101 EE	Abr. 2024

CARTOGRAFIA DE REFERÊNCIA
Cartografia Vetorial para Plano de Pormenor da Quinta do Correio Mor com Nível de Detalhe 1 (NdD1).

Entidade proprietária
Município de Loures

Entidade produtora: Socarto - Sociedade de Levantamentos Topo Cartográficos LDA — Data de edição: Novembro 2022

Data e número de homologação
14.11.2013, processo 242

Entidade responsável pela homologação
DGT - em 22 de junho de 2023; processo nº 5199

Sistema de referência, datum e projecção cartográfica
Sistema de Referência: ETRS89/PT-TM06
Elipsoide GR80; Projeção Transversa de Mercator

Exactidão posicional
0,3 m (planimetria) / 0,4 m (altimetria)

Exactidão temática
>= 90 %

Atualização: - — Data: -

Nº de registo
GNU 101 EE2 - Alteração 2

Fevereiro 2026