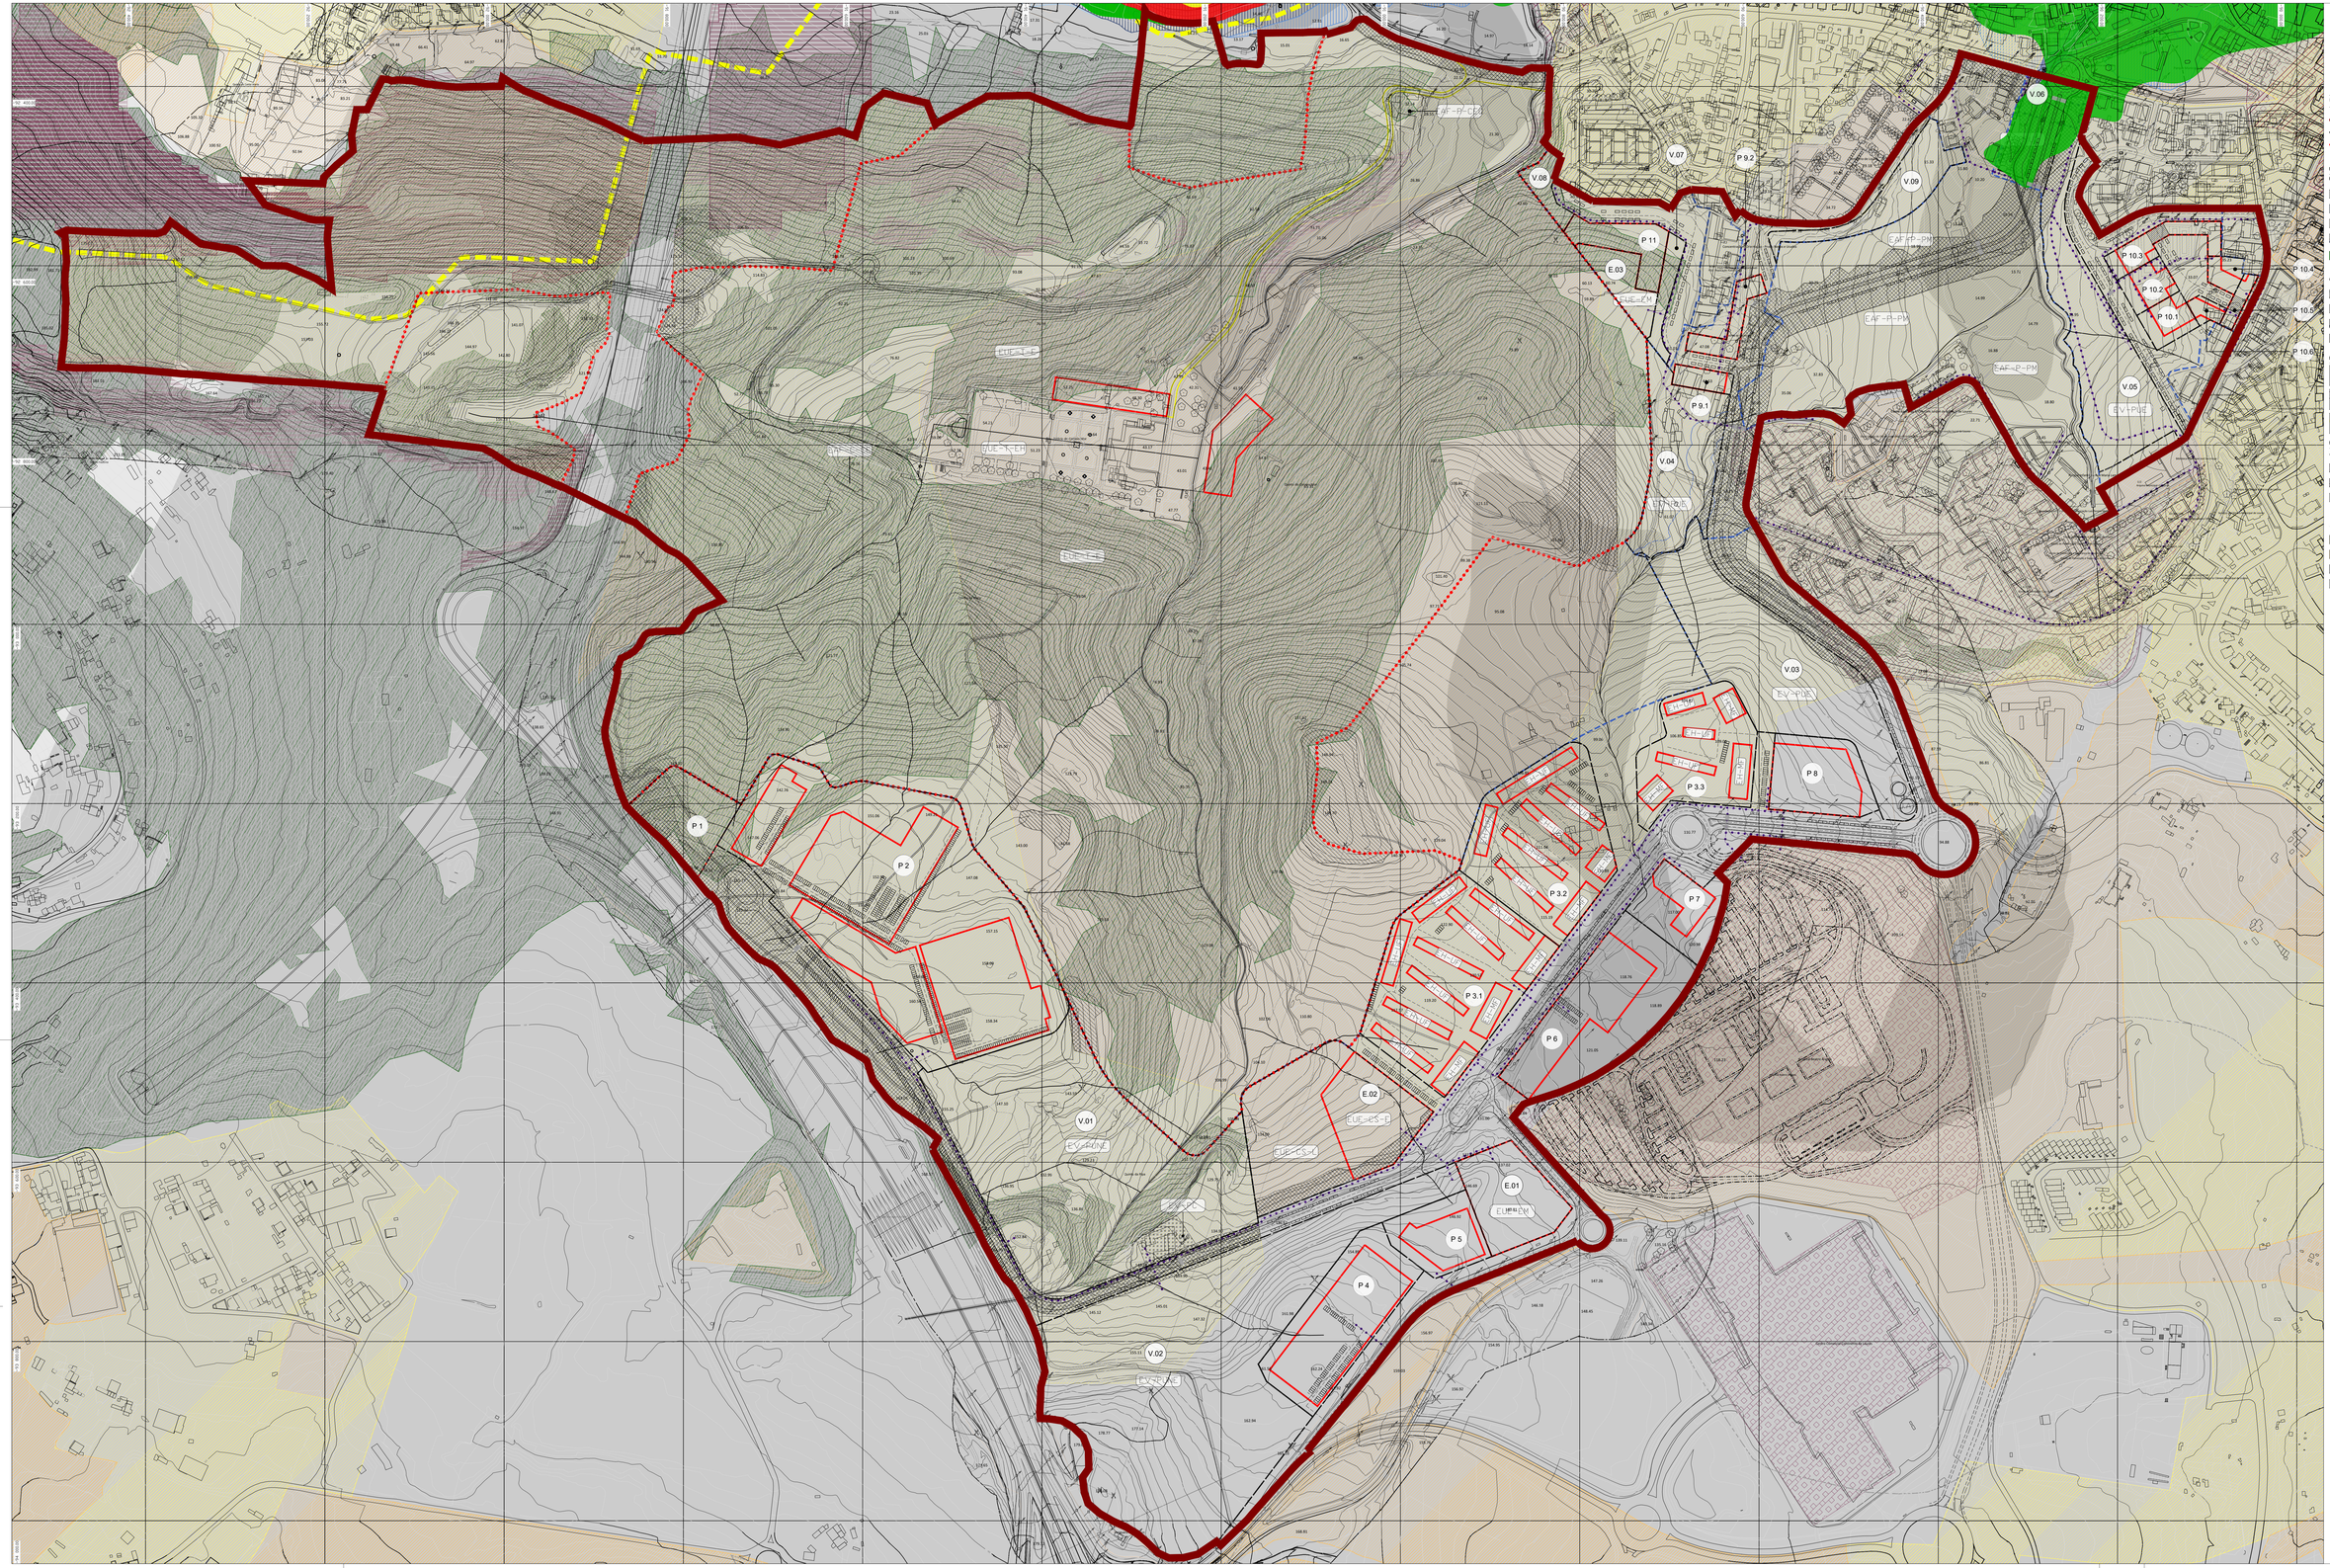


LEGENDA

- LIMITE DO PLANO DE PORMENOR
- LIMITE DE UNIDADE DE EXECUÇÃO
- LIMITE DE PARCELA PROPOSTA
- POLÍGONO DE IMPLANTAÇÃO

LEGENDA

- LIMITE DO PLANO DE PORMENOR
- LIMITE DA PARCELA PROPOSTA
- POLÍGONO DE IMPLANTAÇÃO

RISCOS NATURAIS

HIDROLOGIA

- ZONAS AMEAÇADAS POR CHEIAS — zonas de ocupação edificada proibida
- ZONAS AMEAÇADAS POR CHEIAS — zonas de ocupação edificada condicionada do tipo I
- ZONAS AMEAÇADAS POR CHEIAS — zonas de ocupação edificada condicionada do tipo II
- TROÇOS CRÍTICOS – CHEIAS URBANAS 15 - Ribeira de Santana Rotunda nova
- ÁREAS DE RISCO POTENCIAL SIGNIFICATIVO DE INUNDAÇÃO (ARPSI) - Perigo Baixo - Muito Baixo

GEODINÂMICA

- MOVIMENTOS DE MASSA EM VERTENTES
- RISCO SÍSMICO moderado
- RISCO SÍSMICO elevado
- RISCO SÍSMICO muito elevado

RISCOS TECNOLÓGICOS

- COLAPSO DE PONTES, TÚNEIS E OUTRAS ESTRUTURAS
- INCÊNDIOS E COLAPSOS EM CENTROS HISTÓRICOS E EM EDIFÍCIOS COM ELEVADA CONCENTRAÇÃO POPULACIONAL
- ACIDENTES EM INFRAESTRUTURAS FIXAS DE TRANSPORTE DE PRODUTOS PERIGOSOS (GASODUTO)

RISCOS MISTOS

ÁREAS COM RISCO DE INCÊNDIO

- ALTO
- MUITO ALTO
- ÁREA EDIFICADAS CONSOLIDADAS

ZONAS COM CLASSIFICAÇÃO ACUSTICA

- MISTA
- SENSIVEL
- ZONAS DE CONFLITO - Lden
- ZONAS DE CONFLITO - Ln

SIMBOLOGIA

- P x — IDENTIFICAÇÃO DA PARCELA
- UNIDADE FUNDIÁRIA DA QUINTA DO CORREIO MOR
- PASSAGEM SOB EDIFICAÇÃO
- SERVIDÃO PÚBLICA DE PASSAGEM
- EDIFICADO EXISTENTE DENTRO DOS LIMITES DO PLANO
- PERCURSO DE TRANSPORTE PÚBLICO (EM ESTUDO)
- ACESSO PRINCIPAL AO ESTABELECIMENTO HOTELEIRO
- PERCURSO PEDONAL PÚBLICO (COM INDICAÇÃO DA EXTENSÃO A PAV.)
- LUGARES DE ESTACIONAMENTO EXTERIOR
- D.A. — DEPÓSITO DE ÁGUA EXISTENTE A MANTER

0 50 100 200 300 400 500 m

LOURES CÂMARA MUNICIPAL

Projeto
Alteração do Plano de Pormenor da Quinta do Correio Mor para Adequação ao RJIGT

Fase
Versão final aprovada pela Assembleia Municipal de Loures em 19 de fevereiro de 2026

Departamento / Divisão
Divisão de Planeamento Urbanístico

Arqtª Ana Paula Félix	Chefe de Divisão
Arqtª Pedro Arrabaça	Técnico Responsável
Paulo Moura	Desenho
Zélia Sierra	Administrativa

Autores
Risco
Arqtª Tomás Salgado/Arqtª Nuno Lourenço

Título do desenho
Planta de Implantação
Carta de riscos naturais, tecnológicos e mistos

Escala	Data
1:2.000	Out. 2012

Revisão	Data	Revisão	Data
GNU 001 EB	Dez. 2009	GNU 101 EA	Out. 2012
GNU 001 EC	Abr. 2010	GNU 101 EB	Nov. 2012
GNU 001 ED	Mar. 2011	GNU 101 EC	Jul. 2013
GNU 001 EE	Ago. 2011	GNU 101 ED	Jul. 2014
GNU 001 EF	Out. 2011	GNU 101 EE	Out. 2014
GNU 001 EG	Ago. 2012	GNU 101 EE1	Set. 2024
alteração		alteração	
GNU 101 EE	Fev. 2022	GNU 101 EE	Abr. 2024

CARTOGRAFIA DE REFERÊNCIA
Cartografia Vetorial para Plano de Pormenor da Quinta do Correio Mor com Nível de Detalhe 1 (NxD1).

Entidade promotora
Município de Loures

Entidade produtora	Data de edição
Socarto - Sociedade de Levantamentos Topo Cartográficos LDA	Novembro 2022

Data e número de homologação
14.11.2013, processo 242

Entidade responsável pela homologação
DGT - em 22 de junho de 2023, processo nº 5199

Sistema de referência, datum e projecção cartográfica

Sistema de Referência: ETRS89/PT-TM06
Elipsoide GRS80, Projeção Transversa de Mercator

Exactidão posicional
0,3 m (planimetria) / 0,4 m (altimetria)

Exactidão temática
>= 90 %

Rectificação	Data
-	-

Nº de registo

GNU 102 ED - Alteração

Fevereiro 2026